


Pôdorys 1.NP

M 1:100

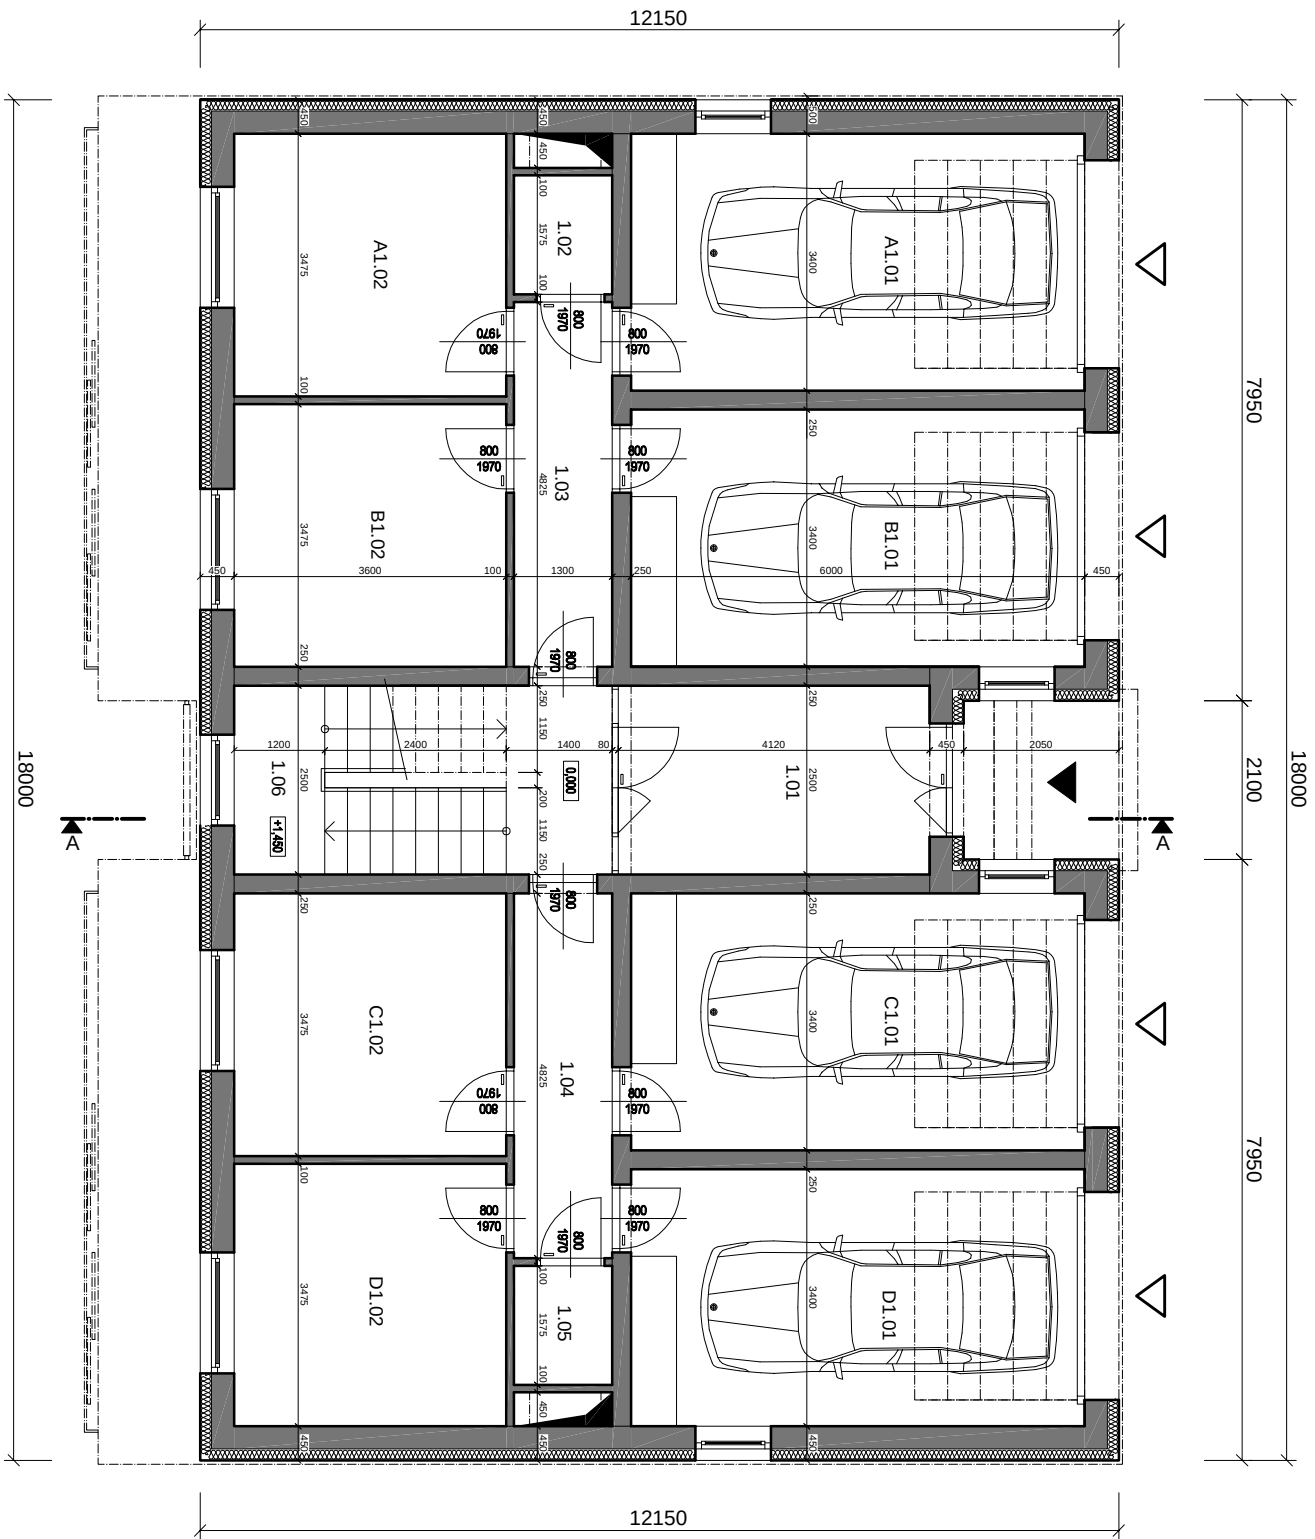

LEGENDA MIESTNOSTÍ

Označenie	Miestnosť	Plocha
1.01	Zádvierie/vstupná hala	10,3
1.02	Sklad	2,05
1.03	Chodba	6,27
1.04	Chodba	6,27
1.05	Sklad	2,05
1.06	Schodisko	12,5
A1.01	Garáž	20,4
A1.02	Sklad/pivnica	12,51
B1.01	Garáž	20,4
B1.02	Sklad/pivnica	12,51
C1.01	Garáž	20,4
C1.02	Sklad/pivnica	12,51
D1.01	Garáž	20,4
D1.02	Sklad/pivnica	12,51
SPOLU:		171,08




Dielo podlieha autorským právam podľa zákona č.618/2003 Z.z.		
Zodpovedný projektant	Autor projektu	Vyracoval
Ing. Milan Balek	Ing. Martin Meľo	Ing. Martin Meľo
Názov projektu	Bytový dom	
Miesto stavby	obec Bešeňová, okres Ružomberok	
Číslo parcely	KN-C 286/13, k.ú. Bešeňová	
Stavebník	Ľubomír Škrábák Leštiny 165, 026 01	
Stavebný objekt	S0.01 - Bytový dom	
Obsah výkresu	Pôdorys 1.NP	

		ETRIUM s.r.o.	
projektovanie s rozumom		Radlinského 1729	
026 01 Dolný Kubín		www.etrium.sk	
Dátum		07/2018	
Profesia		ARCH	
Stupeň		DUR	
Formát		2xA4	
Mierka		M 1:100	
Číslo výkresu		01	

Pôdorys 2.NP a 3.NP

M 1:100

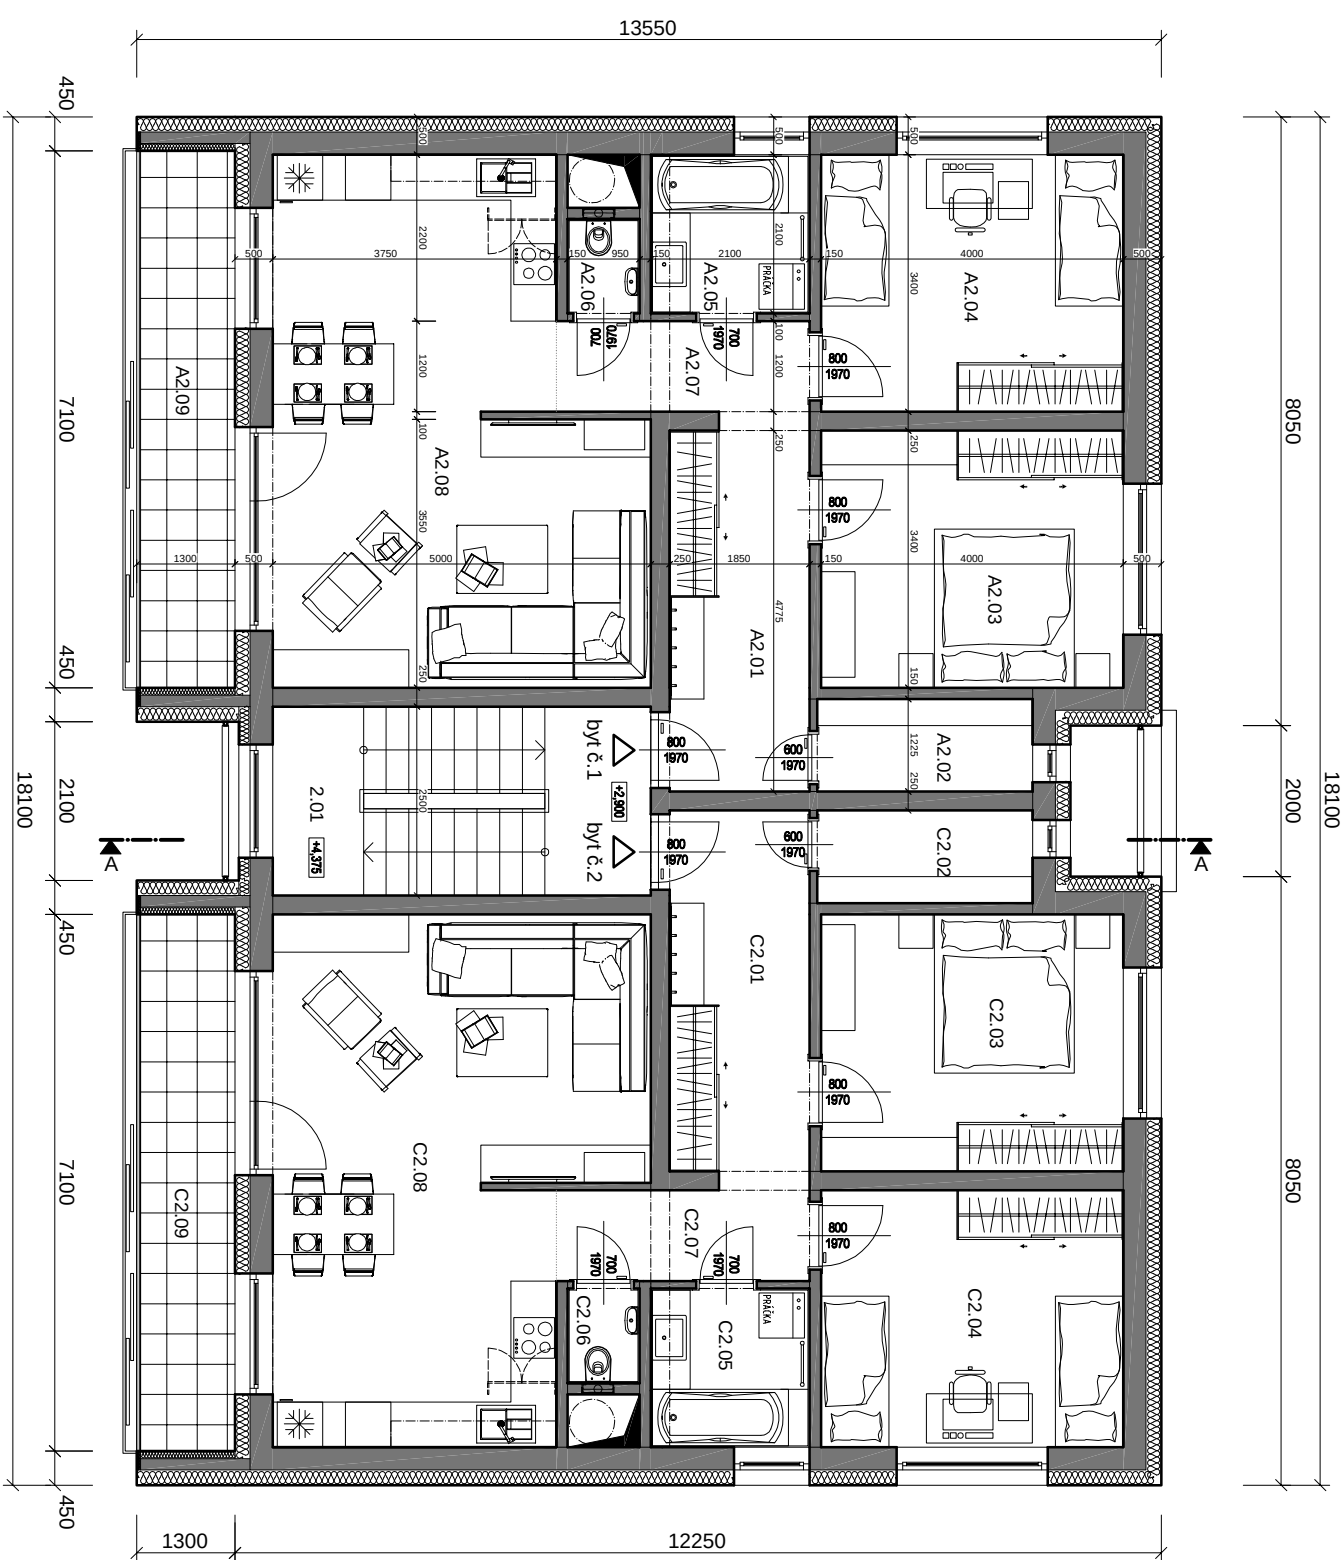

LEGENDA MIESTNOSTÍ

Označenie	Miestnosť	Plocha
2.01	Schodisko	12,5
A2.01	Vstupná hala	8,83
A2.02	Špažza	3,49
A2.03	Spáľňa	13,6
A2.04	Izba	13,6
A2.05	Kúpeľňa	4,41
A2.06	WC	1,19
A2.07	Chodba	4,02
A2.08	Obývacía izba s kuchyňou	30,77
A2.09	Loggia	9,23
C2.01	Vstupná hala	8,83
C2.02	Špažza	3,49
C2.03	Spáľňa	13,6
C2.04	Izba	13,6
C2.05	Kúpeľňa	4,41
C2.06	WC	1,19
C2.07	Chodba	4,02
C2.08	Obývacía izba s kuchyňou	30,77
C2.09	Loggia	9,23
SPOLU:		190,78




Dielo podlieha autorským právam podľa zákona č.618/2003 Z.z.

Zodpovedný projektant	Autor projektu	Vypracoval
Ing. Milan Balek	Ing. Martin Melo	Ing. Martin Melo
Názov projektu	Bytový dom	
Miesto stavby	obec Bešeňová, okres Ružomberok	
Číslo parcely	KN-C 286/13, k.ú. Bešeňová	
Stavebník	Ľubomír Škrábák	
Stavebný objekt	Leštiny 165, 026 01	
Obsah výkresu	S0.01 - Bytový dom	
Pôdorys 2.NP a 3.NP		

		ETRUM s.r.o. projektovanie s rozumom Radlinského 1729 026 01 Dolný Kubín www.etrum.sk
Dátum	07/2018	
Profesia	ARCH	
Stupeň	DUR	
Formát	2xA4	
Mierka	M 1:100	Číslo výkresu 02

Pôdorys strechy

M 1:100

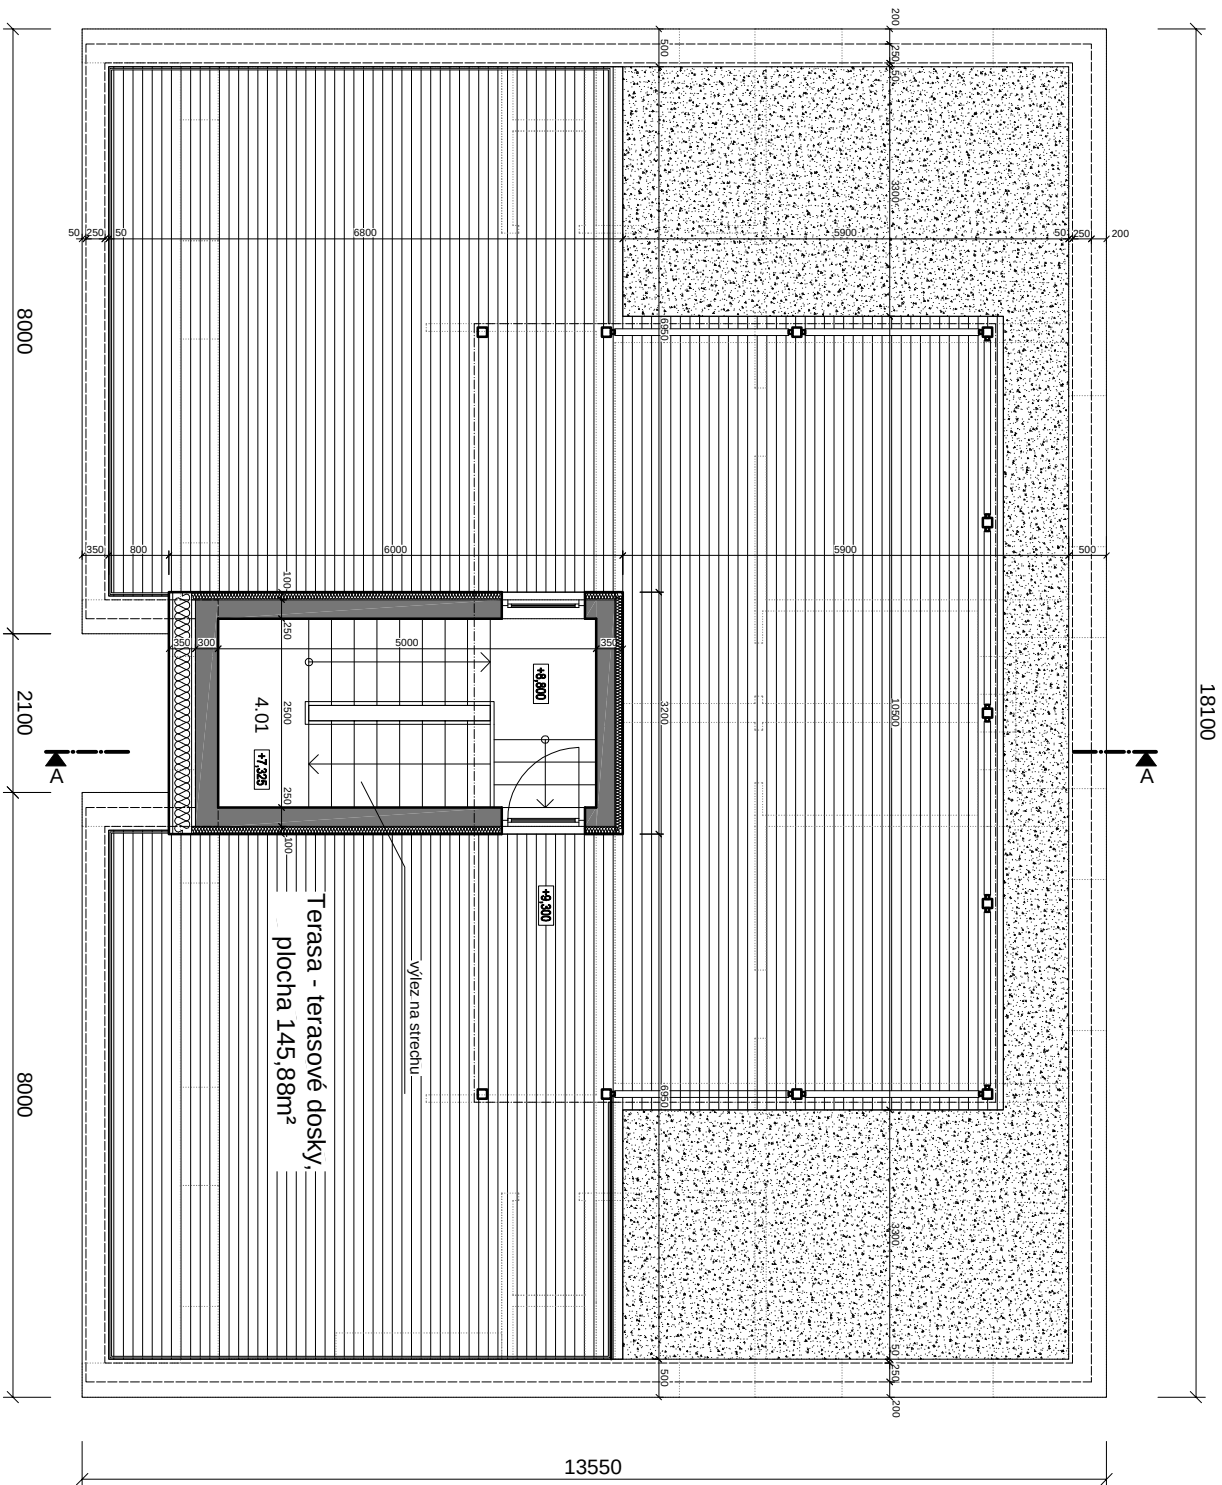


Dielo podlieha autorským právam podľa zákona č.618/2003 Z.z.

Zodpovedný projektant		Autor projektu		Vyracoval	
Ing. Milan Balek		Ing. Martin Meľo		Ing. Martin Meľo	
Názov projektu		Bytový dom			
Miesto stavby		obec Bešeňová, okres Ružomberok			
Číslo parcely		KN-C 286/13, k.ú. Bešeňová			
Stavebník		Ľubomír Škrábák Leštiny 165, 026 01			
Stavebný objekt		SO 01 - Bytový dom			
Obsah výkresu		Pôdorys plochej strechy			



		ETRIUM s.r.o.	
projektovanie s rozumom		Radlinského 1729	
026 01 Dolný Kubín		www.etrium.sk	
Dátum		07/2018	
Profesia		ARCH	
Stupeň		DUR	
Formát		2xA4	
Mierka		M 1:100	
Číslo výkresu		03	

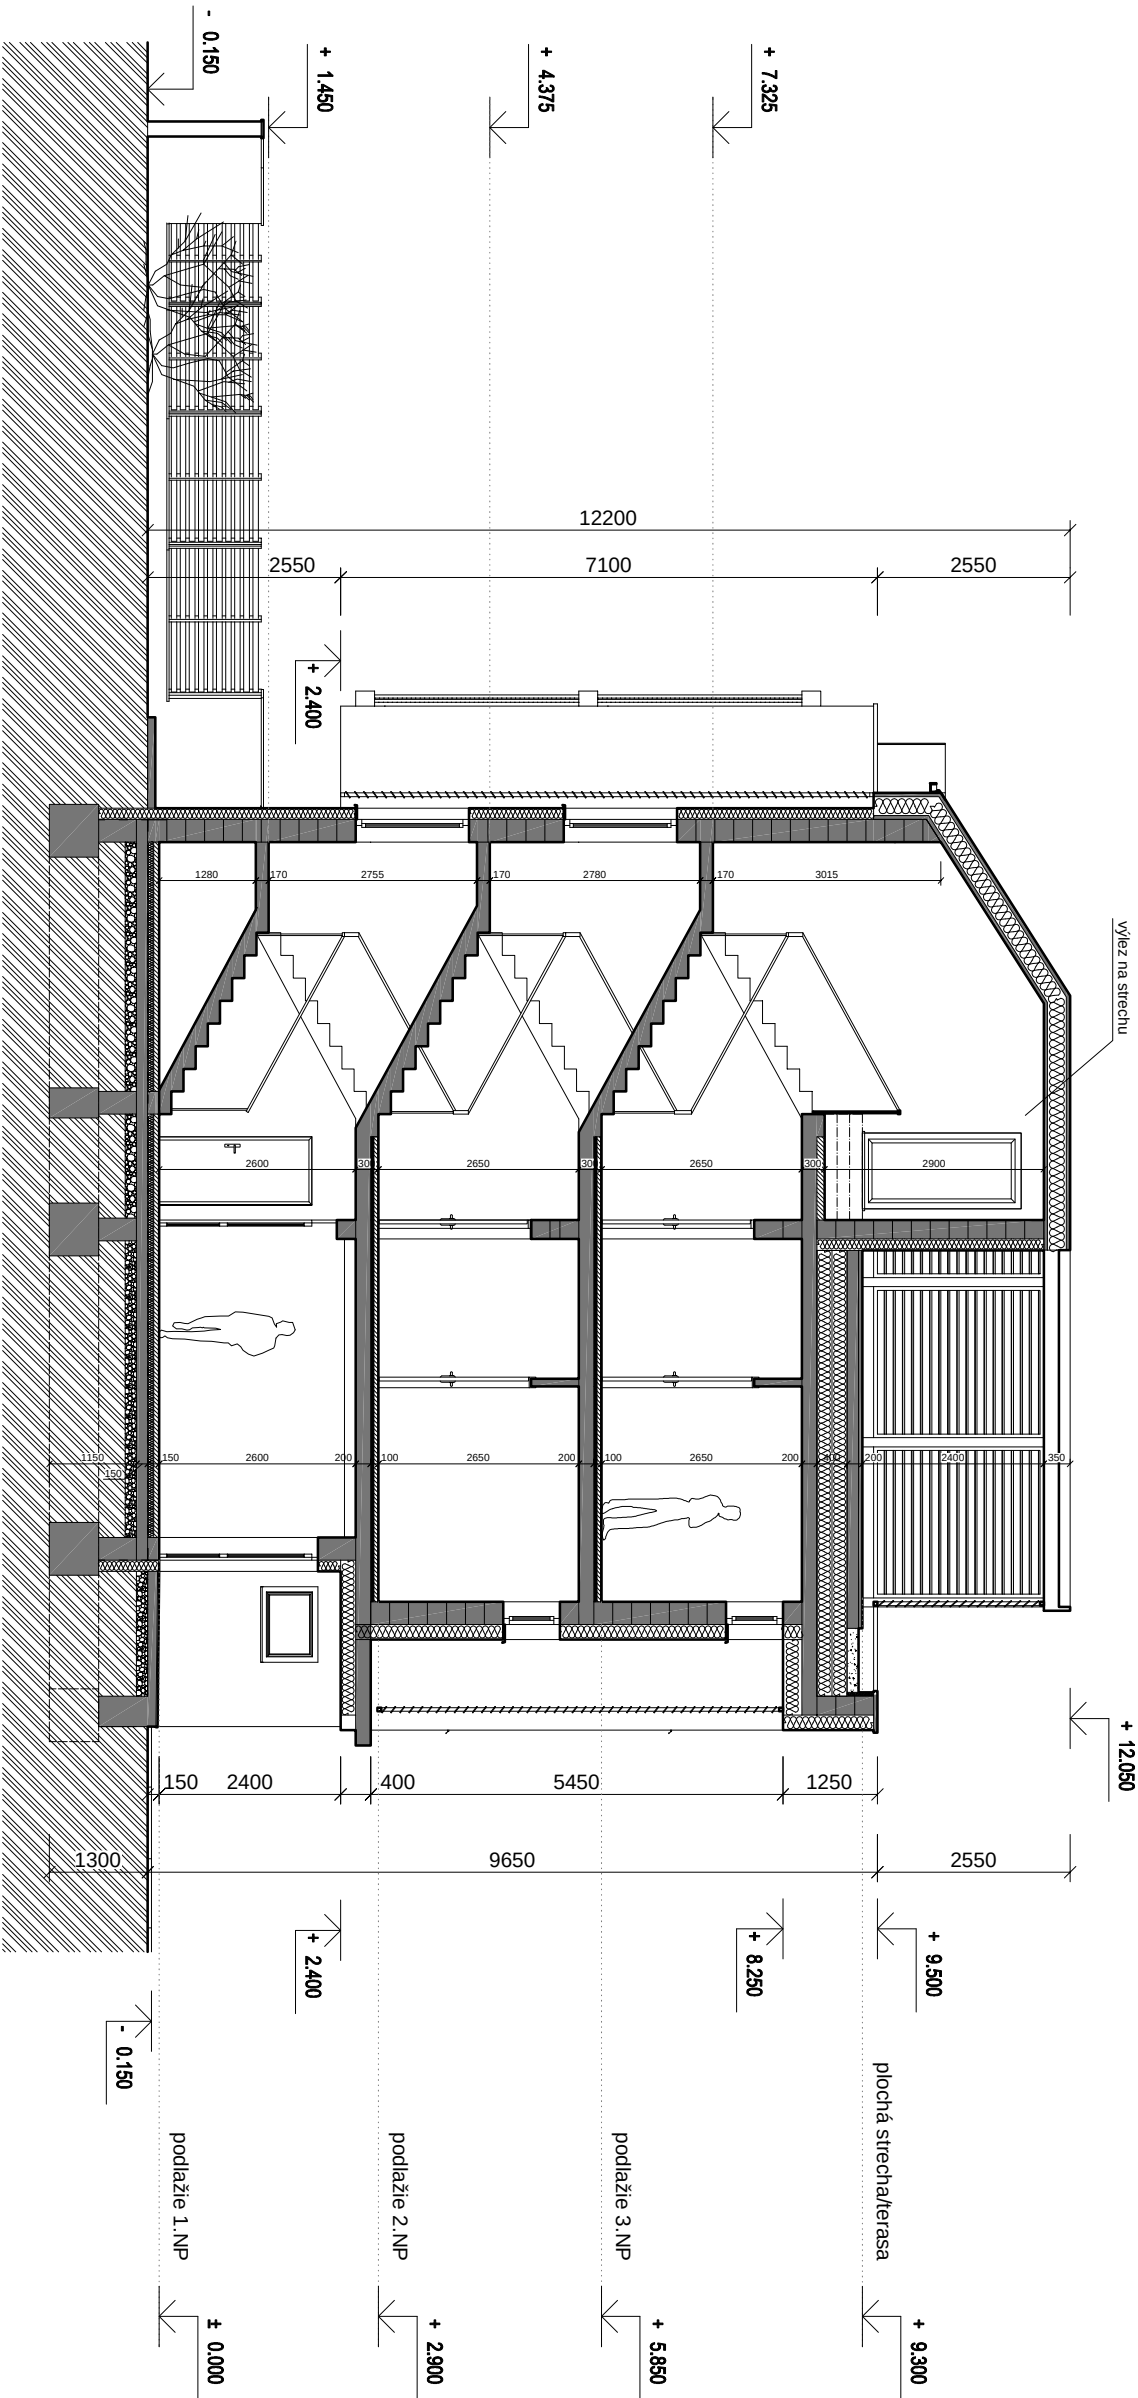


Dielo podlieha autorským právam podľa zákona č.618/2003 Z.z.

Zodpovedný projektant		Autor projektu		Vyracoval	
Ing. Milan Balek		Ing. Martin Meľo		Ing. Martin Meľo	
Názov projektu		Bytový dom			
Miesto stavby		obec Bešeňová, okres Ružomberok			
Číslo parcely		KN-C 286/13, k.ú. Bešeňová			
Stavebník		Lubomír Škrábák			
		Leštiny 165, 026 01			
Stavebný objekt		SO 01 - Bytový dom			
Obsah výkresu		Rez A - A			

	
ETRIUM s.r.o.	
projektovanie s rozumom	
Radlinského 1729	
026 01 Dolný Kubín	
www.etrium.sk	
Dátum	07/2018
Profesia	ARCH
Stupeň	DUR
Formát	2xA4
Mierka	M 1:100
Číslo výkresu	04


Pohľad východný

M 1:150

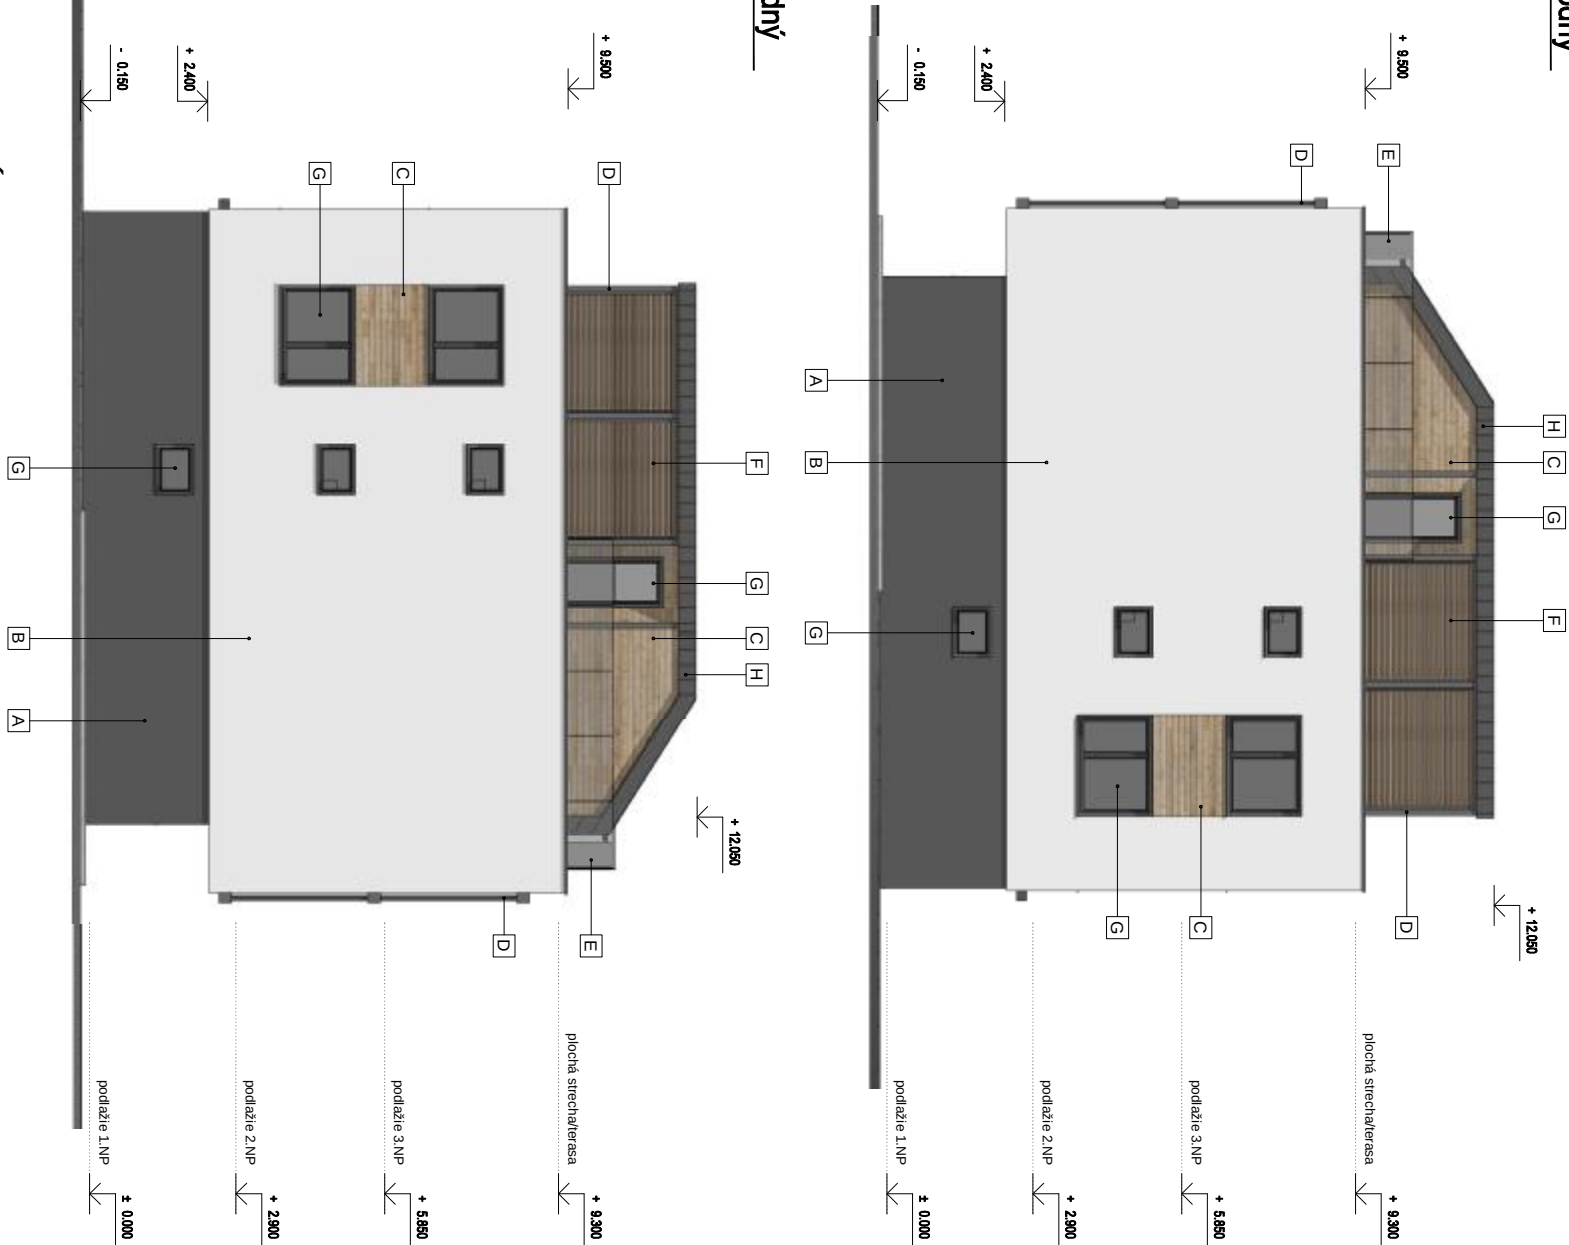

Pohľad západný

M 1:150

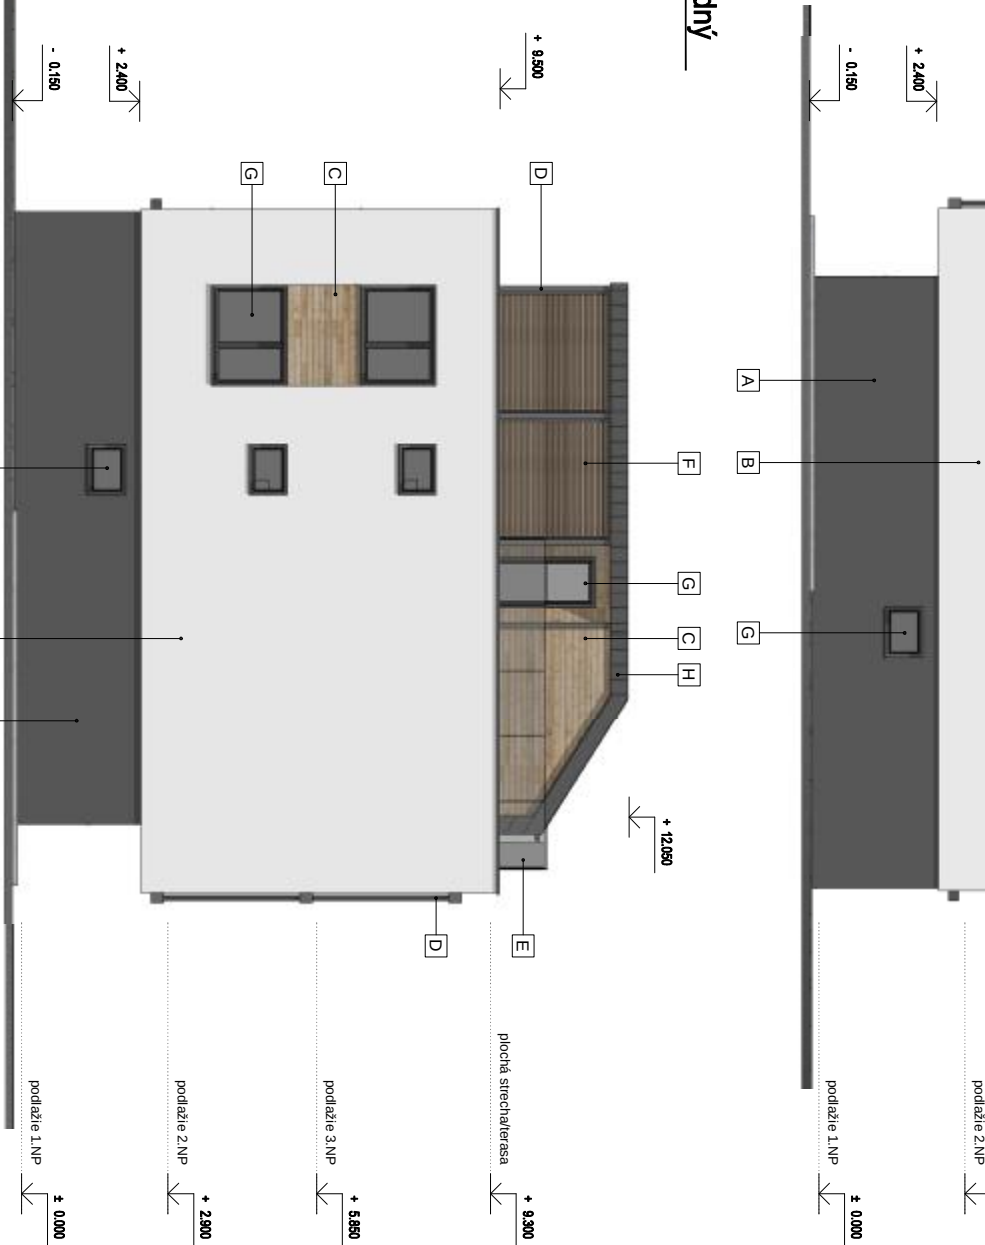

MATERIÁLY:

- A - Fasádna omietka /farba sivá/
 - B - Fasádna omietka /farba biela/
 - C - Drevený fasádny obklad - horizontálny /farba prírodná - hnedá/
 - D - Ocelová resp. hliníková konštrukcia prístrešku, pergoly a tienenia /farba sivá/
 - E - Zábradlie balkóna a terasy /sklo číre/
 - F - Drevené lamely tienenia balkóna a prístrešku
 - G - Okná, dvere - plastové, izolačné trojsklo, garážová brána /farba tmavosivá/
 - H - Strešná krytina - falcovaný plech so stojatou drážkou - farba sivá
- Údaje v zátvorke sú odporúčané charakteristiky projektantom, ktoré mesú záväzne a je možné ich podľa požiadaviek investora po konzultácii s projektantom v súlade s dodávaním zmeniť.

Pohľad severný

M 1:150



Pohľad južný

M 1:150



Dielo podlieha autorským právam podľa zákona č.618/2003 Z.z.

Zodpovedný projektant		Autor projektu		Vypracoval	
Ing. Milan Balek		Ing. Martin Meľo		Ing. Martin Meľo	
Názov projektu		Bytový dom			
Miesto stavby		obec Bešeňová, okres Ružomberok			
Číslo parcely		KN-C 286/13, k.ú. Bešeňová			
Stavebník		Ľubomír Škrábák			
		Leštiny 165, 026 01			
Stavebný objekt		SO 01 – Bytový dom			
Obsah výkresu		Rez A - A			

		ETRIUM s.r.o. projektovanie s rozumom Radlinského 1729 026 01 Dolný Kubín www.etrium.sk
Dátum	07/2018	
Profesia	ARCH	
Stupeň	DUR	
Formát	2xA4	
Mierka	M 1:150	
	Číslo výkresu	
05		



Dielo podlieha autorským právam podľa zákona č.618/2003 Z.z.

Zodpovedný projektant		Autor projektu		Vypracoval	
Ing. Milan Balek		Ing. Martin Meľo		Ing. Martin Meľo	
Názov projektu		Bytový dom			
Miesto stavby		obec Bešeňová, okres Ružomberok			
Číslo parcely		KN-C 286/13, k.ú. Bešeňová			
Stavebník		Ľubomír Škrábák			
		Leštiny 165, 026 01			
Stavebný objekt		S0.01 - Bytový dom			
Obsah výkresu					